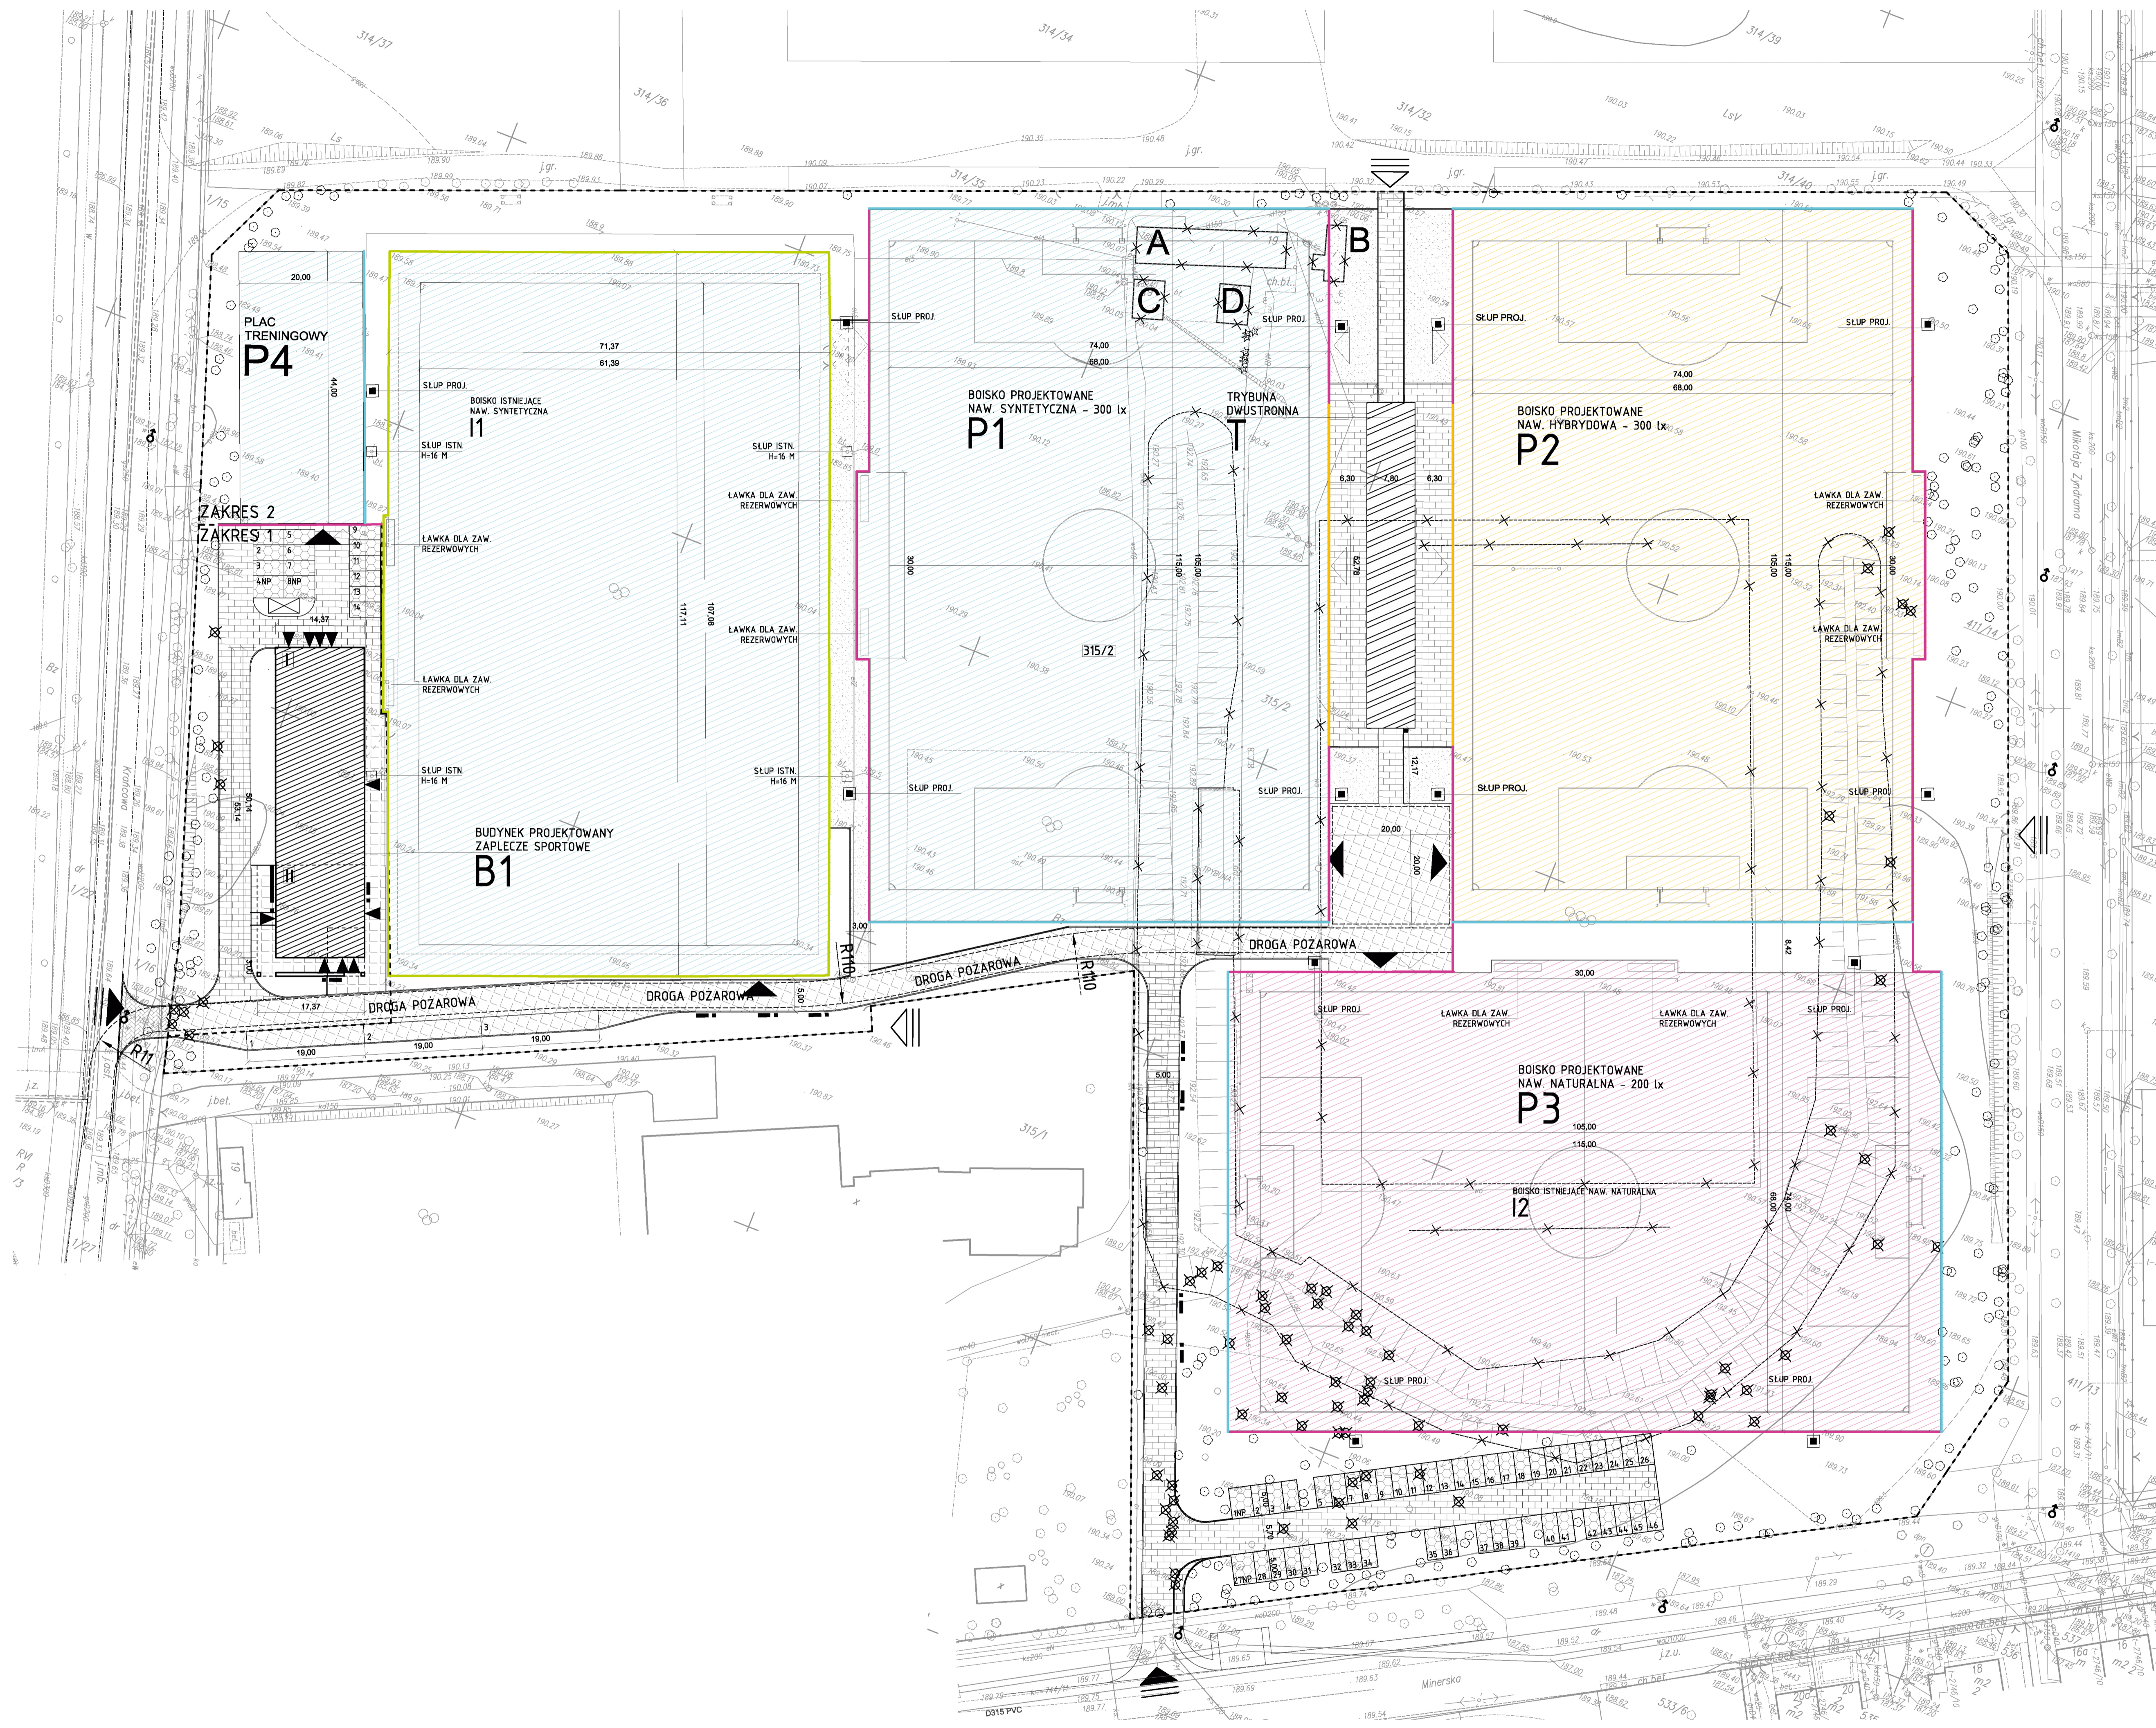
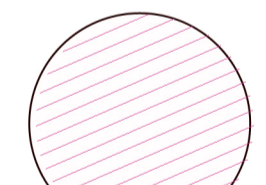

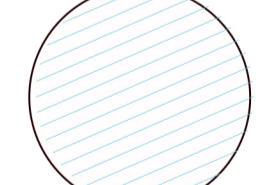
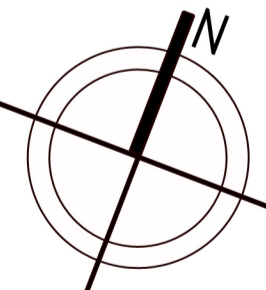


KONCEPCJA PRZEBUDOWY OBIEKTU SPORTOWEGO PRZY UL. MINERSKIEJ W ŁODZI, DZ. NR EW. 315/2, OBREB P-15



ZAGOSPODAROWANIE TERENU SKALA 1:500

- LEGENDA
- 315/2 ZAKRESY OPRACOWANIA
 - NUMER DZIAŁKI
 - PROJEKTOWANY BUDYNEK SPORTOWY - B1
 - PROJEKTOWANY TRYBUNA - T
 - IŁOŚĆ KONDYGNACJI
 - WEJŚCIA DO BUDYNKU
 - PROJEKTOWANY ZJAZD PUBLICZNY
 - NAWIERZCHNIE UTWARDZONE
 - NAWIERZCHNIE D INNEJ NAWIERZCHNI
 - MEJSCA POSTOJOWE
 - MEJSCA POSTOJOWE DLA OS. NIEPEŁNOSPRAWNYCH
 - MEJSCA GROMADZENIA ODPADÓW STAŁYCH
 - ELEMENTY PRZEZNACZONE DO ROZBÓRKI / USUNIĘCIA
 - PROJEKTOWANA FURTKA NA BOSKO
 - PROJEKTOWANA BRAMA NA BOSKO
 - ISTNIEJĄCA BRAMA
 - ISTNIEJĄCE OGRÓDZENIE BOSKA
 - PROJ. OGRÓDZENIE BOSKA 6,00 M
 - PROJ. OGRÓDZENIE BOSKA 4,00 M
 - PROJ. OGRÓDZENIE BOSKA 1,40 M
 - WIĄZD NA TEREN
 - WEJŚCIE NA TEREN
 - MAŁA ARCHITECTURA
 - LAWKA
 - STOJAKI ROWEROWE
 - KOSZ NA ŚMIEĆ
 - DRZEWIA ISTNIEJĄCE
 - DRZEWIA PRZEZNACZONE DO WYCINKI
 - PROJ. MASZTY OŚWIETLENOWE
 - ISTNIEJĄCE MASZTY OŚWIETLENOWE
 - I1 BOISKO ISTNIEJĄCE - NAWIERZCHNIA SZTUCZNA
 - I2 BOISKO ISTNIEJĄCE - NAWIERZCHNIA NATURALNA
 - P1 BOISKO PROJ. - NAWIERZCHNIA SZTUCZNA
 - P2 BOISKO PROJ. - NAWIERZCHNIA HYBRYDOWA
 - P3 BOISKO PROJ. - NAWIERZCHNIA NATURALNA
 - P4 PLAC TRENINGOWY DLA BRAMARZY - NAW. SZTUCZNA
 - B1 PROJEKTOWANY BUDYNEK SPORTOWY
 - T ZADASZONA TRYBUNA DWUSTRONNA

-  NAWIERZCHNIA Z TRAWY NATURALNEJ
-  NAWIERZCHNIA HYBRYDOWA
TRAWA NATURALNA Z TRAWĄ SYNTETYCZNA
-  NAWIERZCHNIA Z TRAWY SYNTETYCZNEJ
- 

MGR INŻ. ARCH. MICHAŁ WOŹNIAKOWSKI - PROJEKTANT
MGR INŻ. ARCH. DOMINIKA LEONOWICZ - SPRAWDZAJĄCY
MGR INŻ. ARCH. MACIEJ BALCEREK - WSPÓŁPRACOWNIK



MGR INŻ. ARCH. KAMILA KOZARZEWSKA, STUD. PAULINA PAWLATA, - WSPÓŁPRACOWNIK